


PODÉLNÝ REZ ÚSEK C-D 1:500/50

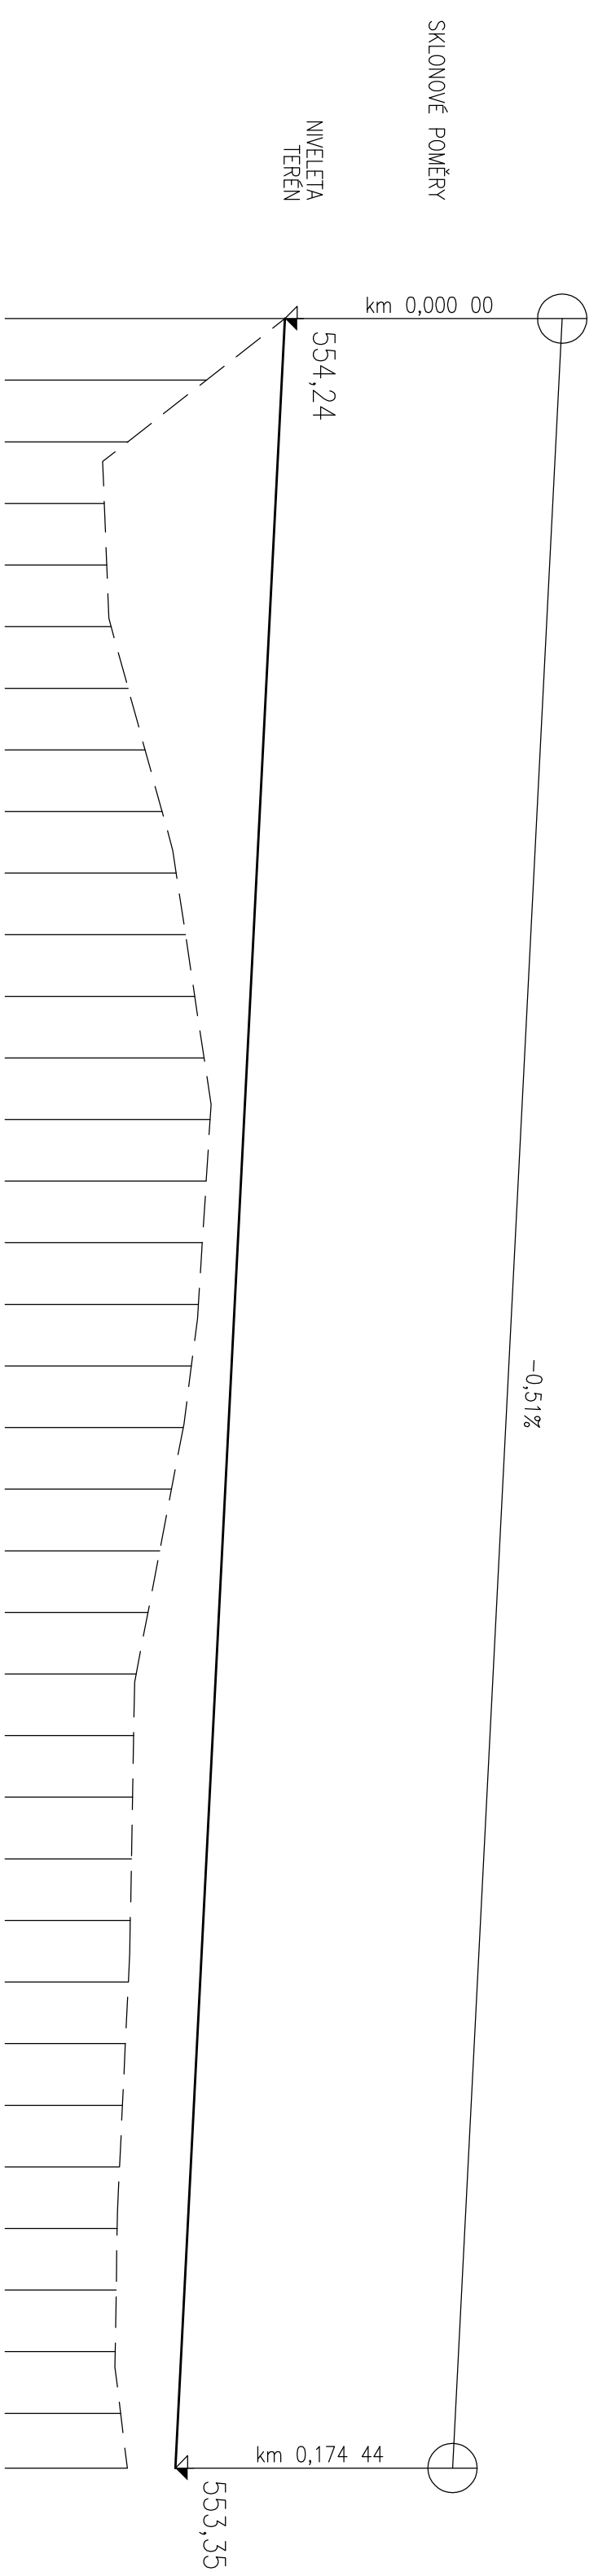

PŘÍČNÝ SKLON

KÓTY NIVELETY

KÓTY TERÉNU

SROVNÁVACÍ ROVINA

STANIČENÍ V km

SMĚROVÉ POMĚRY

0,0	554,24	554,24
5,00	553,60	554,21
10,00	552,96	554,19
15,00	552,77	554,16
20,00	552,79	554,14
25,00	552,83	554,11
30,00	552,97	554,09
35,00	553,10	554,06
40,00	553,24	554,04
45,00	553,36	554,01
0,050	553,43	553,98
55,00	553,51	553,96
60,00	553,58	553,93
65,00	553,63	553,91
70,00	553,60	553,88
75,00	553,57	553,86
80,00	553,54	553,83
85,00	553,48	553,81
90,00	553,41	553,78
95,00	553,32	553,76
0,1	553,22	553,73
5,00	553,13	553,70
10,00	553,03	553,68
15,00	553,01	553,65
20,00	553,00	553,63
25,00	552,99	553,60
30,00	552,98	553,58
35,00	552,97	553,55
40,00	552,94	553,53
45,00	552,92	553,50
0,150	552,90	553,47
55,00	552,88	553,45
60,00	552,87	553,42
65,00	552,86	553,40
70,00	552,91	553,37
74,44	552,96	553,35

548,00m Bpv

TK 13,66

KT 25,25

R=150m

Průmě 13,66m

dlíže=4,92g; 0o=11,59m

TK 106,74

KT 121,39

R=20m

Průmě 81,50m

Průmě 53,05m

dlíže=46,63g; 0o=14,65m

KÚ 174,44

ZODP. PROJEKTANT	ING. LEOŠ POHANKA	<i>HLAVNÍ</i>
VYPRACOVAL	ING. MARTIN POHANKA	
KRAJ	VYSOČINA	STAVEBNÍ ÚŘAD ŽDÁR NAD SÁZAVOU
MÍSTO STAVBY	K.Ú. NOVÉ VESELÍ	
INVESTOR	MĚSTYS NOVÉ VESELÍ, IČ: 00294926 NA MĚSTEČKU 114, 592 14 NOVÉ VESELÍ	
AKCE	MĚSTYS NOVÉ VESELÍ OBYTNÝ SOUBOR RD "ZA PŮTOKEM"-II. etapa IO 2.0. INŽENÝRSKÉ SÍTĚ, KOMUNIKACE	
OBSAH VÝKRESU	MĚŘÍTKO	Č. VÝKR
PODÉLNÝ PROFIL C-D - KOMUNIKACE	1:500/50	01

ING. LEOŠ POHANKA

PROJEKTOVATEL A INŽENÝRSKÉ SLUŽBY

Dobříč 35, Nové Veselí, 592 14

tel.: 566 667 342, GSM: 602 663 045

IČO: 456 53 054, DIČ: CZ5603151664

projekce@pohanka.net, www.pohanka.cz

FORMÁT 3x44

DATUM 11/2012

STUPĚŇ DUR.DSP

ČÍSLO ZAKÁZKY 156/12

ZMĚNA

ČÁST DK

Č. PARÉ