


Číslo parcely	Celk. výměra	Kultura	BPEJ	výměra BPEJ	Třída ochr.	Zabíraná plocha celkem	Zabíraná plocha zeleň při byt. výstavbě	Zabíraná plocha pro pozemkv.RD	Zabíraná plocha Chodník a Komunik.	Množství ornice V m3	majitel pozemku
817	1073 6	TTP	75001 76411	1086 9650	III. III.	0 2775	2775			277,5	Městys Nové Veselí
951	3706	TTP	75001 76411	2064 1342	III. III.	2064 1342	933 607	1131	735	206,4 134,2	Městys Nové Veselí
2509	4756	TTP	75001 74700 73201	3139 64 1553	III. III. III.	3139 64 1553	2985	154	64	313,9 0,64 155,3	Městys Nové Veselí
2530/2	145	TTP	75001	145	III.	145	76	69		14,5	Městys Nové Veselí
2531/2	207	orná	75001	207	III.	207	121	86		41,4	Městys Nové Veselí
2533	670	TTP	75001	670	III.	167	136	31		16,7	Městys Nové Veselí
2515	6683	TTP	73201 75001 76411	619 5402 662	III. III. III.	0 186 0	186			18,6	Městys Nové Veselí
2536/2	135	TTP	75001	135	III.	135	75	60		13,5	Městys Nové Veselí
2730/2	171	TTP	75001	171	III.	171	92	79		17,1	Městys Nové Veselí
Celkem zabírané plochy				26909		11948	8818		3130	1209,74	
										Celkem ponecháno na pozemcích	880
										Celkem použito na zúrodnění p.č. 550	229,74

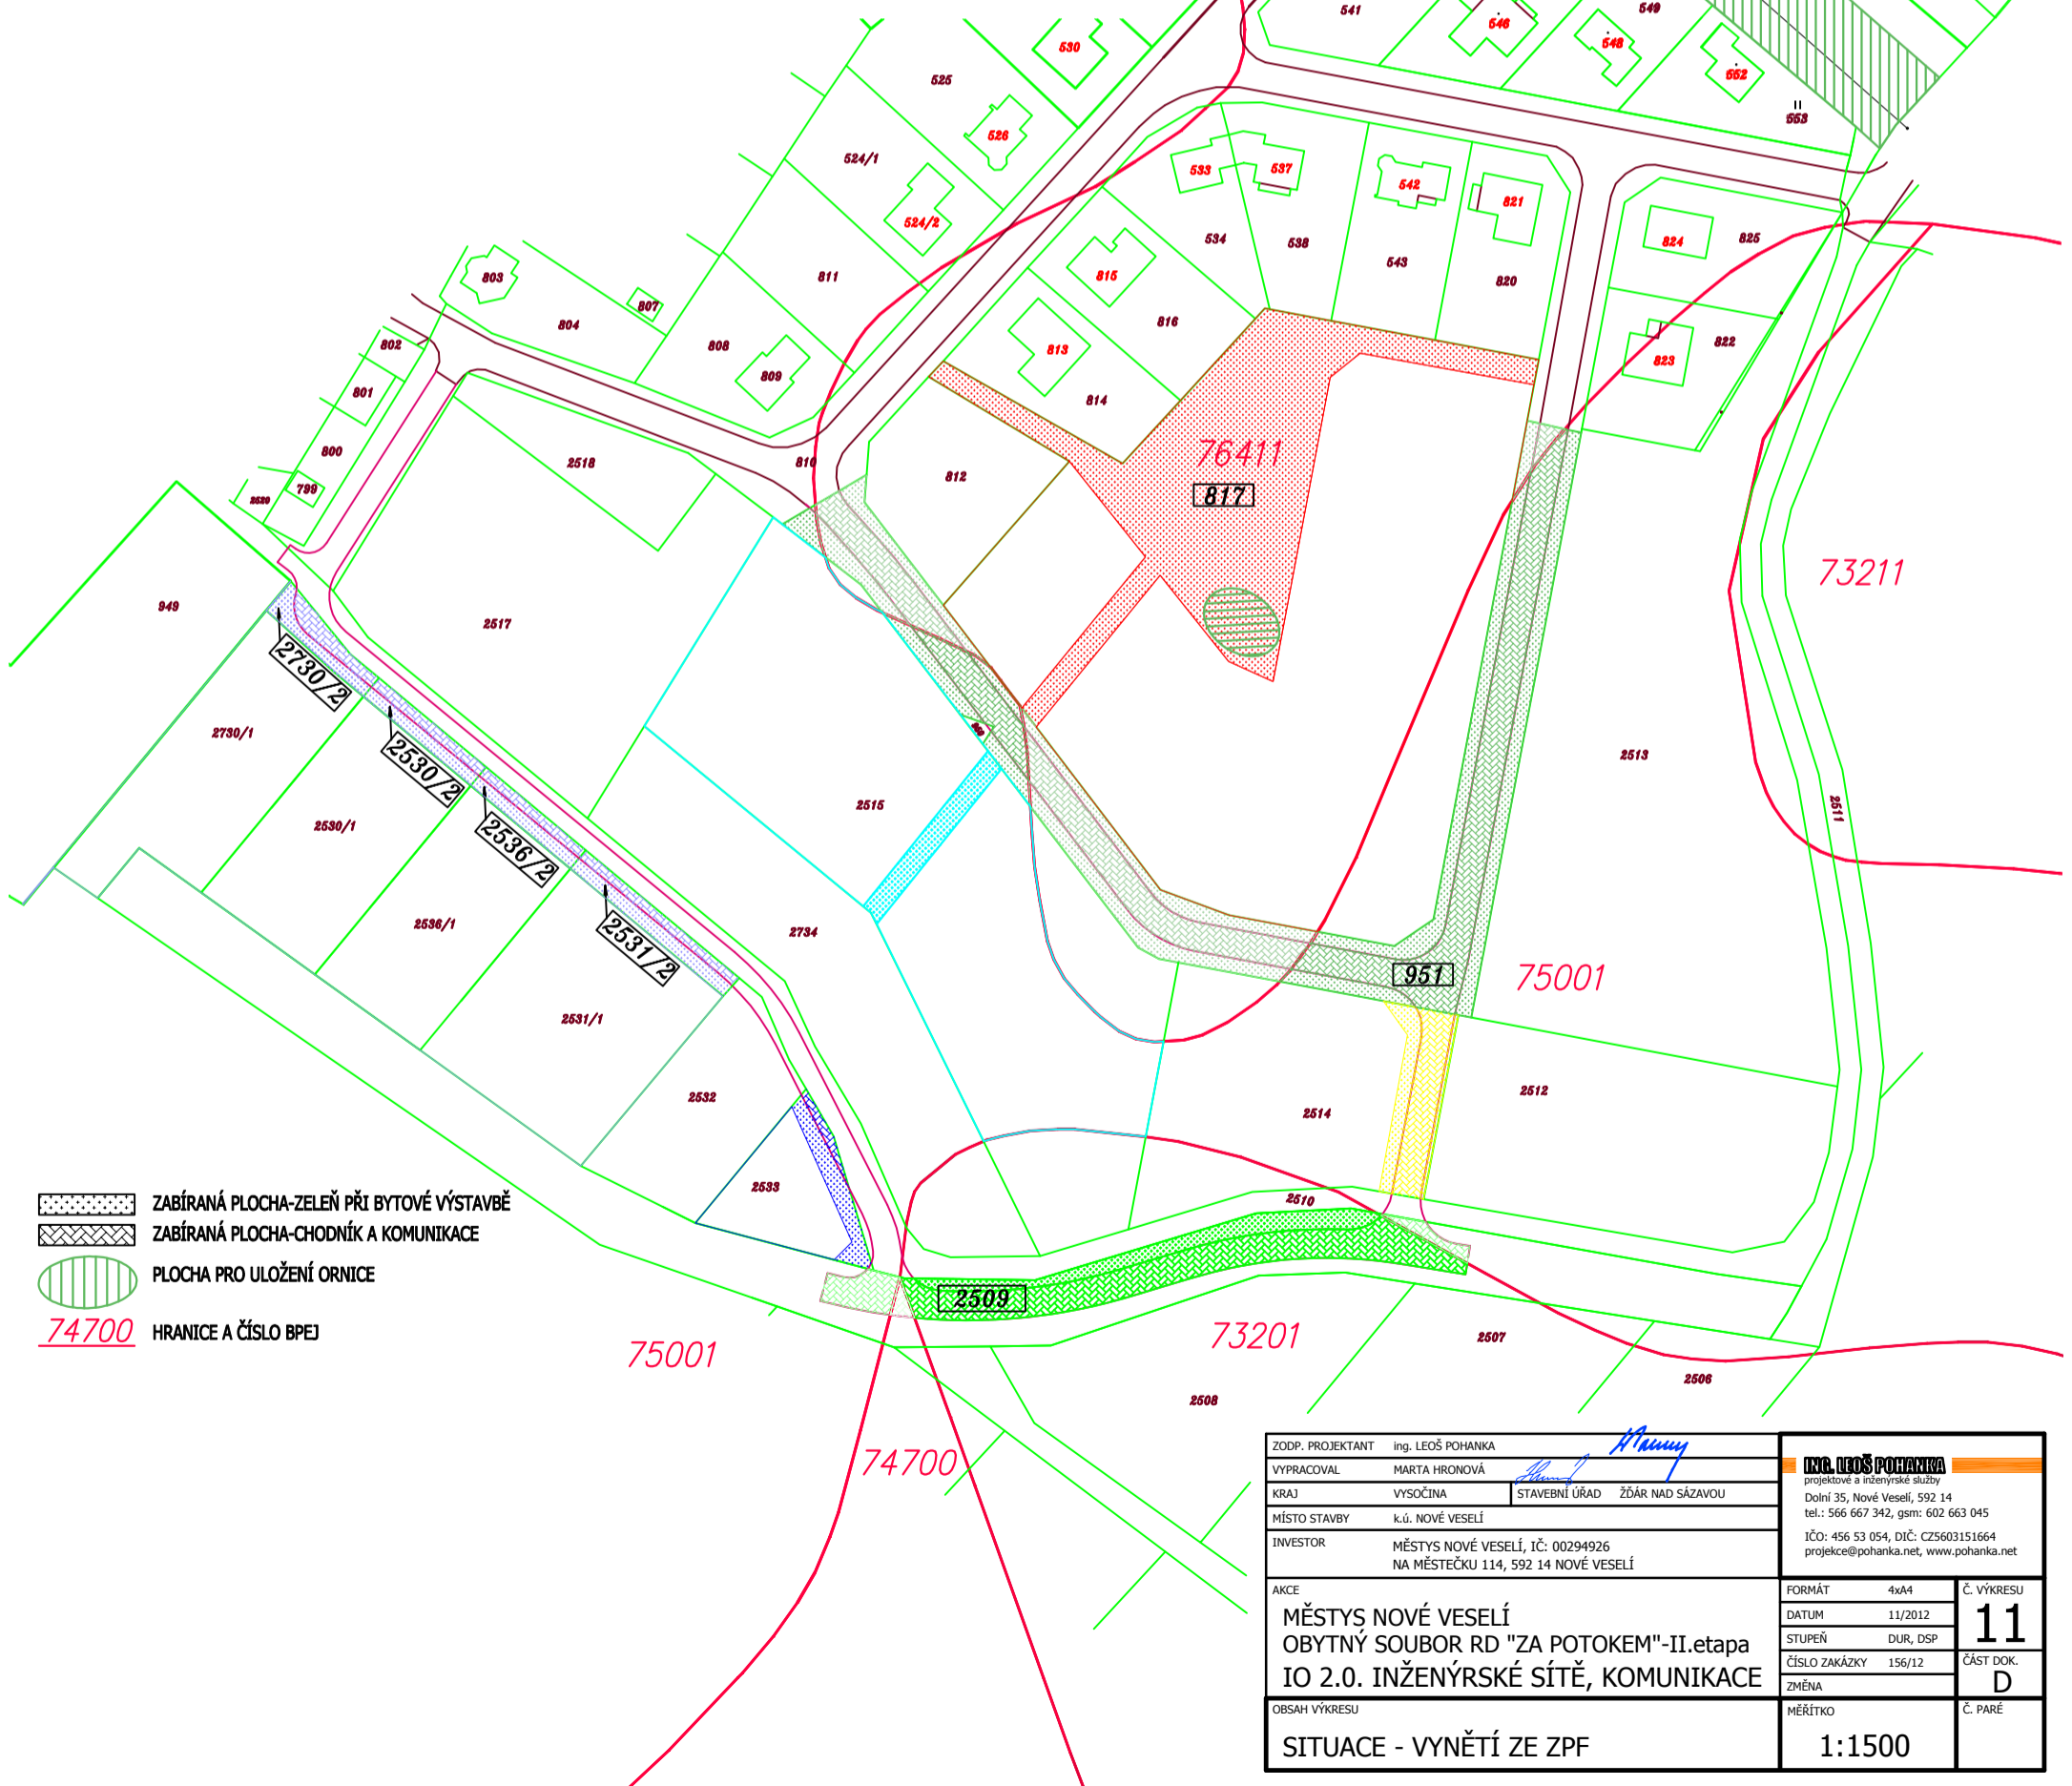

- ZABÍRANÁ PLOCHA-ZELEŇ PŘI BYTOVÉ VÝSTAVBĚ
- ZABÍRANÁ PLOCHA-CHODNÍK A KOMUNIKACE
- PLOCHA PRO ULOŽENÍ ORNICE
- 74700 HRANICE A ČÍSLO BPEJ

ZODP. PROJEKTANT	ing. LEOŠ POHANKA		DR. LEOS POHANKA projektové a inženýrské služby
VYPRACOVAL	MARTA HRONOVÁ		
KRAJ	VYSOČINA	STAVEBNÍ ÚŘAD	ŽDĀR NAD SÁZAVOU
MÍSTO STAVBY	k.ú. NOVÉ VESELÍ		
INVESTOR	MĚSTYS NOVÉ VESELÍ, IČ: 00294926 NA MĚSTEČKU 114, 592 14 NOVÉ VESELÍ		
AKCE	MĚSTYS NOVÉ VESELÍ OBYTNÝ SOUBOR RD "ZA POTOKEM"-II.etapa IO 2.0. INŽENÝRSKÉ SÍŤE, KOMUNIKACE		
FORMÁT	4x4	Č. VÝKRESU	11
DATUM	11/2012	STUPEŇ	
ČÍSLO ZAKÁZKY	156/12	ZMĚNA	ČÁST DOK.
OBSAH VÝKRESU	SITUACE - VYNĚTÍ ZE ZPF		D
MĚŘÍTKO	1:1500		Č. PARÉ