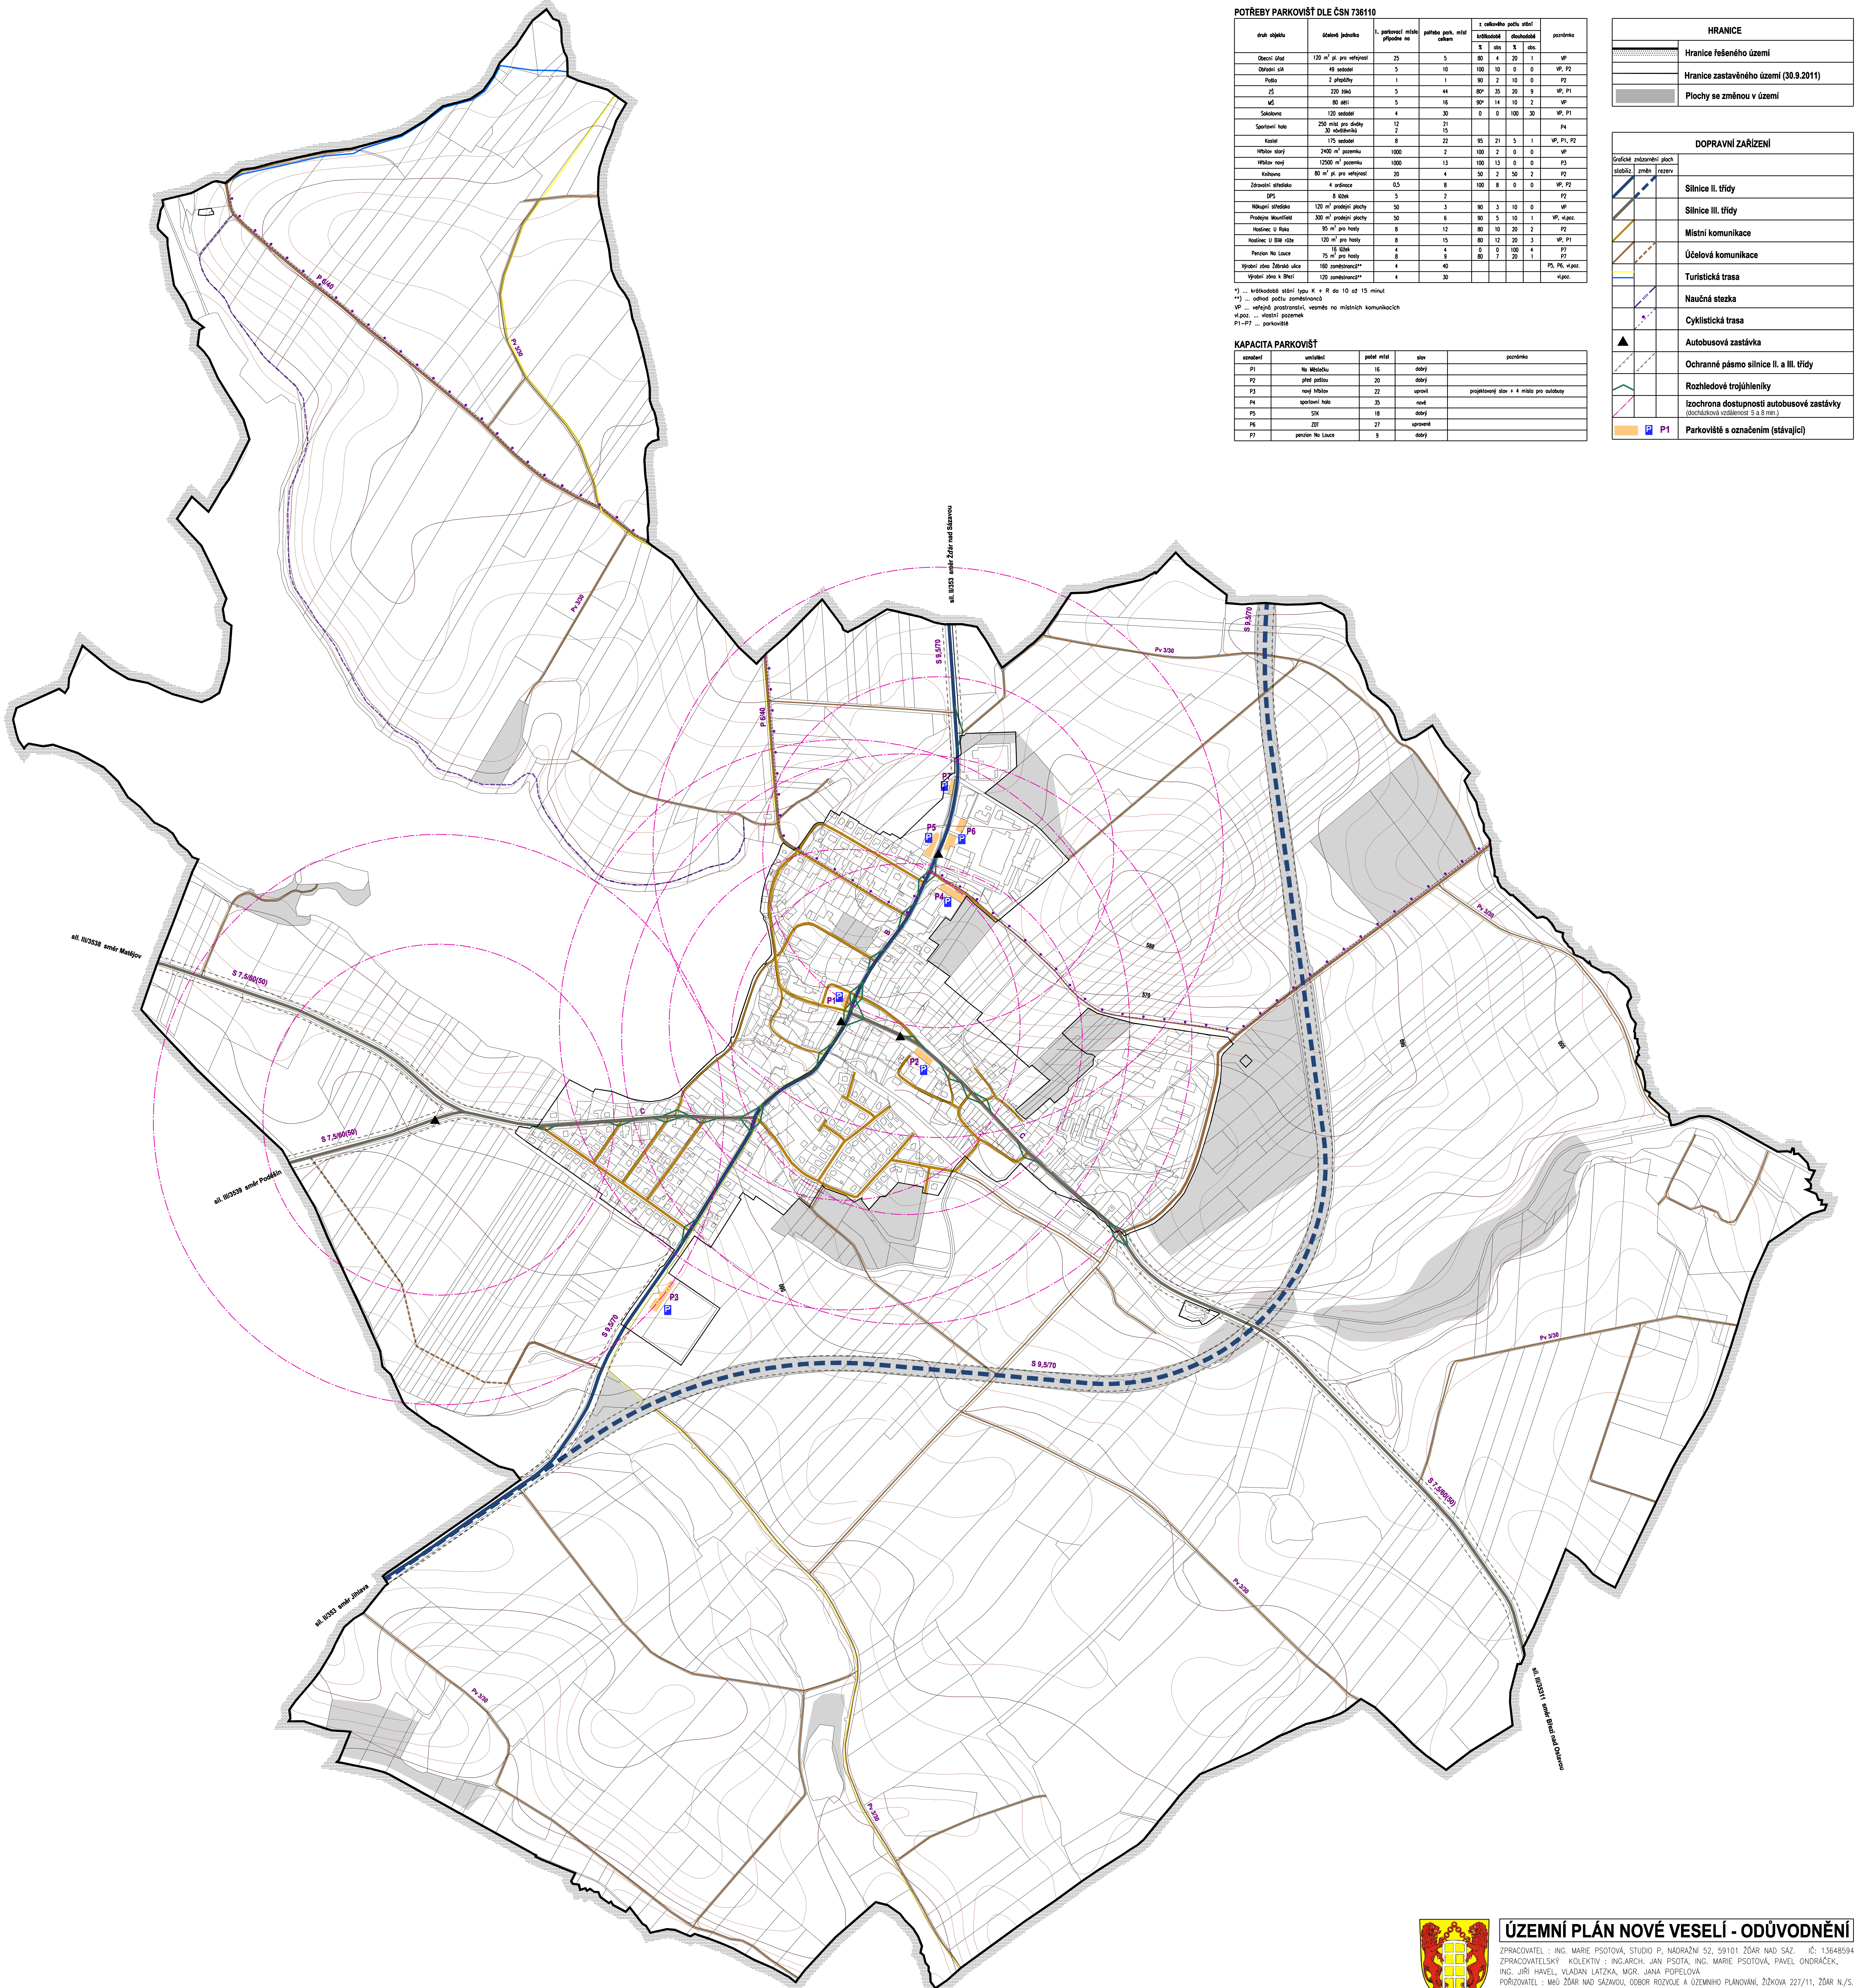

POTŘEBY PARKOVIŠŤ DLE ČSN 736110

druh objektu	účelová jednotka	1. parkovací místo připadne na	potřeba park. míst celkem	z celkového počtu stání: krátkodobé %	krátkodobé obs	dlouhodobé %	dlouhodobé obs.	poznámka
Obecní úřad	120 m² pl. pro veřejnost	25	5	80	4	20	1	VP
Obřadní síň	49 sedadel	5	10	100	10	0	0	VP, P2
Pošta	2 přepážky	1	1	90	2	10	0	P2
ZŠ	220 žáků	5	44	80*	35	20	9	VP, P1
MŠ	80 dětí	5	16	90*	14	10	2	VP
Sokolovna	120 sedadel	4	30	0	0	100	30	VP, P1
Sportovní hala	250 míst pro diváky 30 návštěvníků	12 2	21 15					P4
Kostel	175 sedadel	8	22	95	21	5	1	VP, P1, P2
Hřbitov starý	2400 m² pozemku	1000	2	100	2	0	0	VP
Hřbitov nový	12500 m² pozemku	1000	13	100	13	0	0	P3
Knihovna	80 m² pl. pro veřejnost	20	4	50	2	50	2	P2
Zdravotní středisko	4 ordinace	0,5	8	100	8	0	0	VP, P2
DPS	8 lůžek	5	2					P2
Nákupní středisko	120 m² prodejní plochy	50	3	90	3	10	0	VP
Prodejna Mountfield	300 m² prodejní plochy	50	6	90	5	10	1	VP, vl.poz.
Hostinec U Raka	95 m² pro hosty	8	12	80	10	20	2	P2
Hostinec U Bílé růže	120 m² pro hosty	8	15	80	12	20	3	VP, P1
Penzion Na Louce	16 lůžek 75 m² pro hosty	4 8	4 9	0 80	0 7	100 20	4 1	P7 P7
Výrobní zóna Žďárská ulice	160 zaměstnanců**	4	40					P5, P6, vl.poz.
Výrobní zóna k Březí	120 zaměstnanců**	4	30					vl.poz.

*) ... krátkodobé stání typu K + R do 10 až 15 minut
**) ... odhad počtu zaměstnanců
VP ... veřejná prostranství, vesměs na místních komunikacích
vl.poz. ... vlastní pozemek
P1–P7 ... parkoviště

KAPACITA PARKOVIŠŤ

označení	umístění	počet míst	stav	poznámka
P1	Na Městečku	16	dobrý	
P2	před poštou	20	dobrý	
P3	nový hřbitov	22	upravit	projektovaný stav + 4 místa pro autobusy
P4	sportovní hala	35	nové	
P5	STK	18	dobrý	
P6	ZDT	27	upravené	
P7	penzion Na Louce	9	dobrý	

HRANICE

	Hranice řešeného území
	Hranice zastavěného území (30.9.2011)
	Plochy se změnou v území

DOPRAVNÍ ZAŘÍZENÍ

Grafické znázornění ploch: stabiliz.	změn	rezerv	
			Silnice II. třídy
			Silnice III. třídy
			Místní komunikace
			Účelová komunikace
			Turistická trasa
			Naučná stezka
			Cyklistická trasa
			Autobusová zastávka
			Ochranné pásmo silnice II. a III. třídy
			Rozhledové trojúhelníky
			Izochrona dostupnosti autobusové zastávky (docházková vzdálenost 5 a 8 min.)
P P1			Parkoviště s označením (stávající)

ÚZEMNÍ PLÁN NOVÉ VESELÍ - ODŮVODNĚNÍ

ZPRACOVATEL : ING. MARIE PSOTOVÁ, STUDIO P, NÁDRAŽNÍ 52, 59101 ŽĎÁR NAD SÁZ. IČ: 13648594
ZPRACOVATELSKÝ KOLEKTIV : ING.ARCH. JAN PSOTA, ING. MARIE PSOTOVÁ, PAVEL ONDRÁČEK, ING. JIŘÍ HAVEL, VLADAN LATZKA, MGR. JANA POPELOVÁ
POŘIZOVATEL : MěÚ ŽĎÁR NAD SÁZAVOU, ODBOR ROZVOJE A ÚZEMNÍHO PLÁNOVÁNÍ, ŽIŽKOVA 227/11, ŽĎÁR N./S.
ZAKÁZKOVÉ ČÍSLO : 5/V/11 MĚŘÍTKO : 1: 5000 DATUM : ŘÍJEN 2012

DOPLŇUJÍCÍ VÝKRES - DOPRAVNÍ ŘEŠENÍ

VÝKRES ČÍSLO : 04

PODPOŘIL Kraj Vysočina