
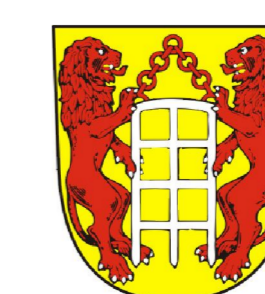


HRANICE	
	Hranice řešeného území
	Plochy se změnou v území

Grafické zobrazení	OCHRANA TECHNICKÉ INFRASTRUKTURY
	El. vedení VN 22 kV (OP od krajního vodiče 10m - vř. nř. 6057 Sb., 7m - zák. č. 458/2000 Sb., 1 zák. č. 222/1994 Sb.)
	Trafostanice TS 220,4 kV (občasně TS - OP vř. El. vedení VN 22 kV)
	Elektronické komunikační kabelové vedení
	VTL plynovod
	STL plynovod
	Místo napojení budoucího STL plynovodu
	Bezpečnostní pásmo VTL plynovodu
	Katodová ochrana VTL plynovodu
	Ochr. pásmo katodové ochrany
	RR trasa
	Ochr. pásmo radiových směrových spojů AČR
	Elektronické komunikační zařízení
	Regulační stanice plynu VTL/STL
	Stanice katodové ochrany

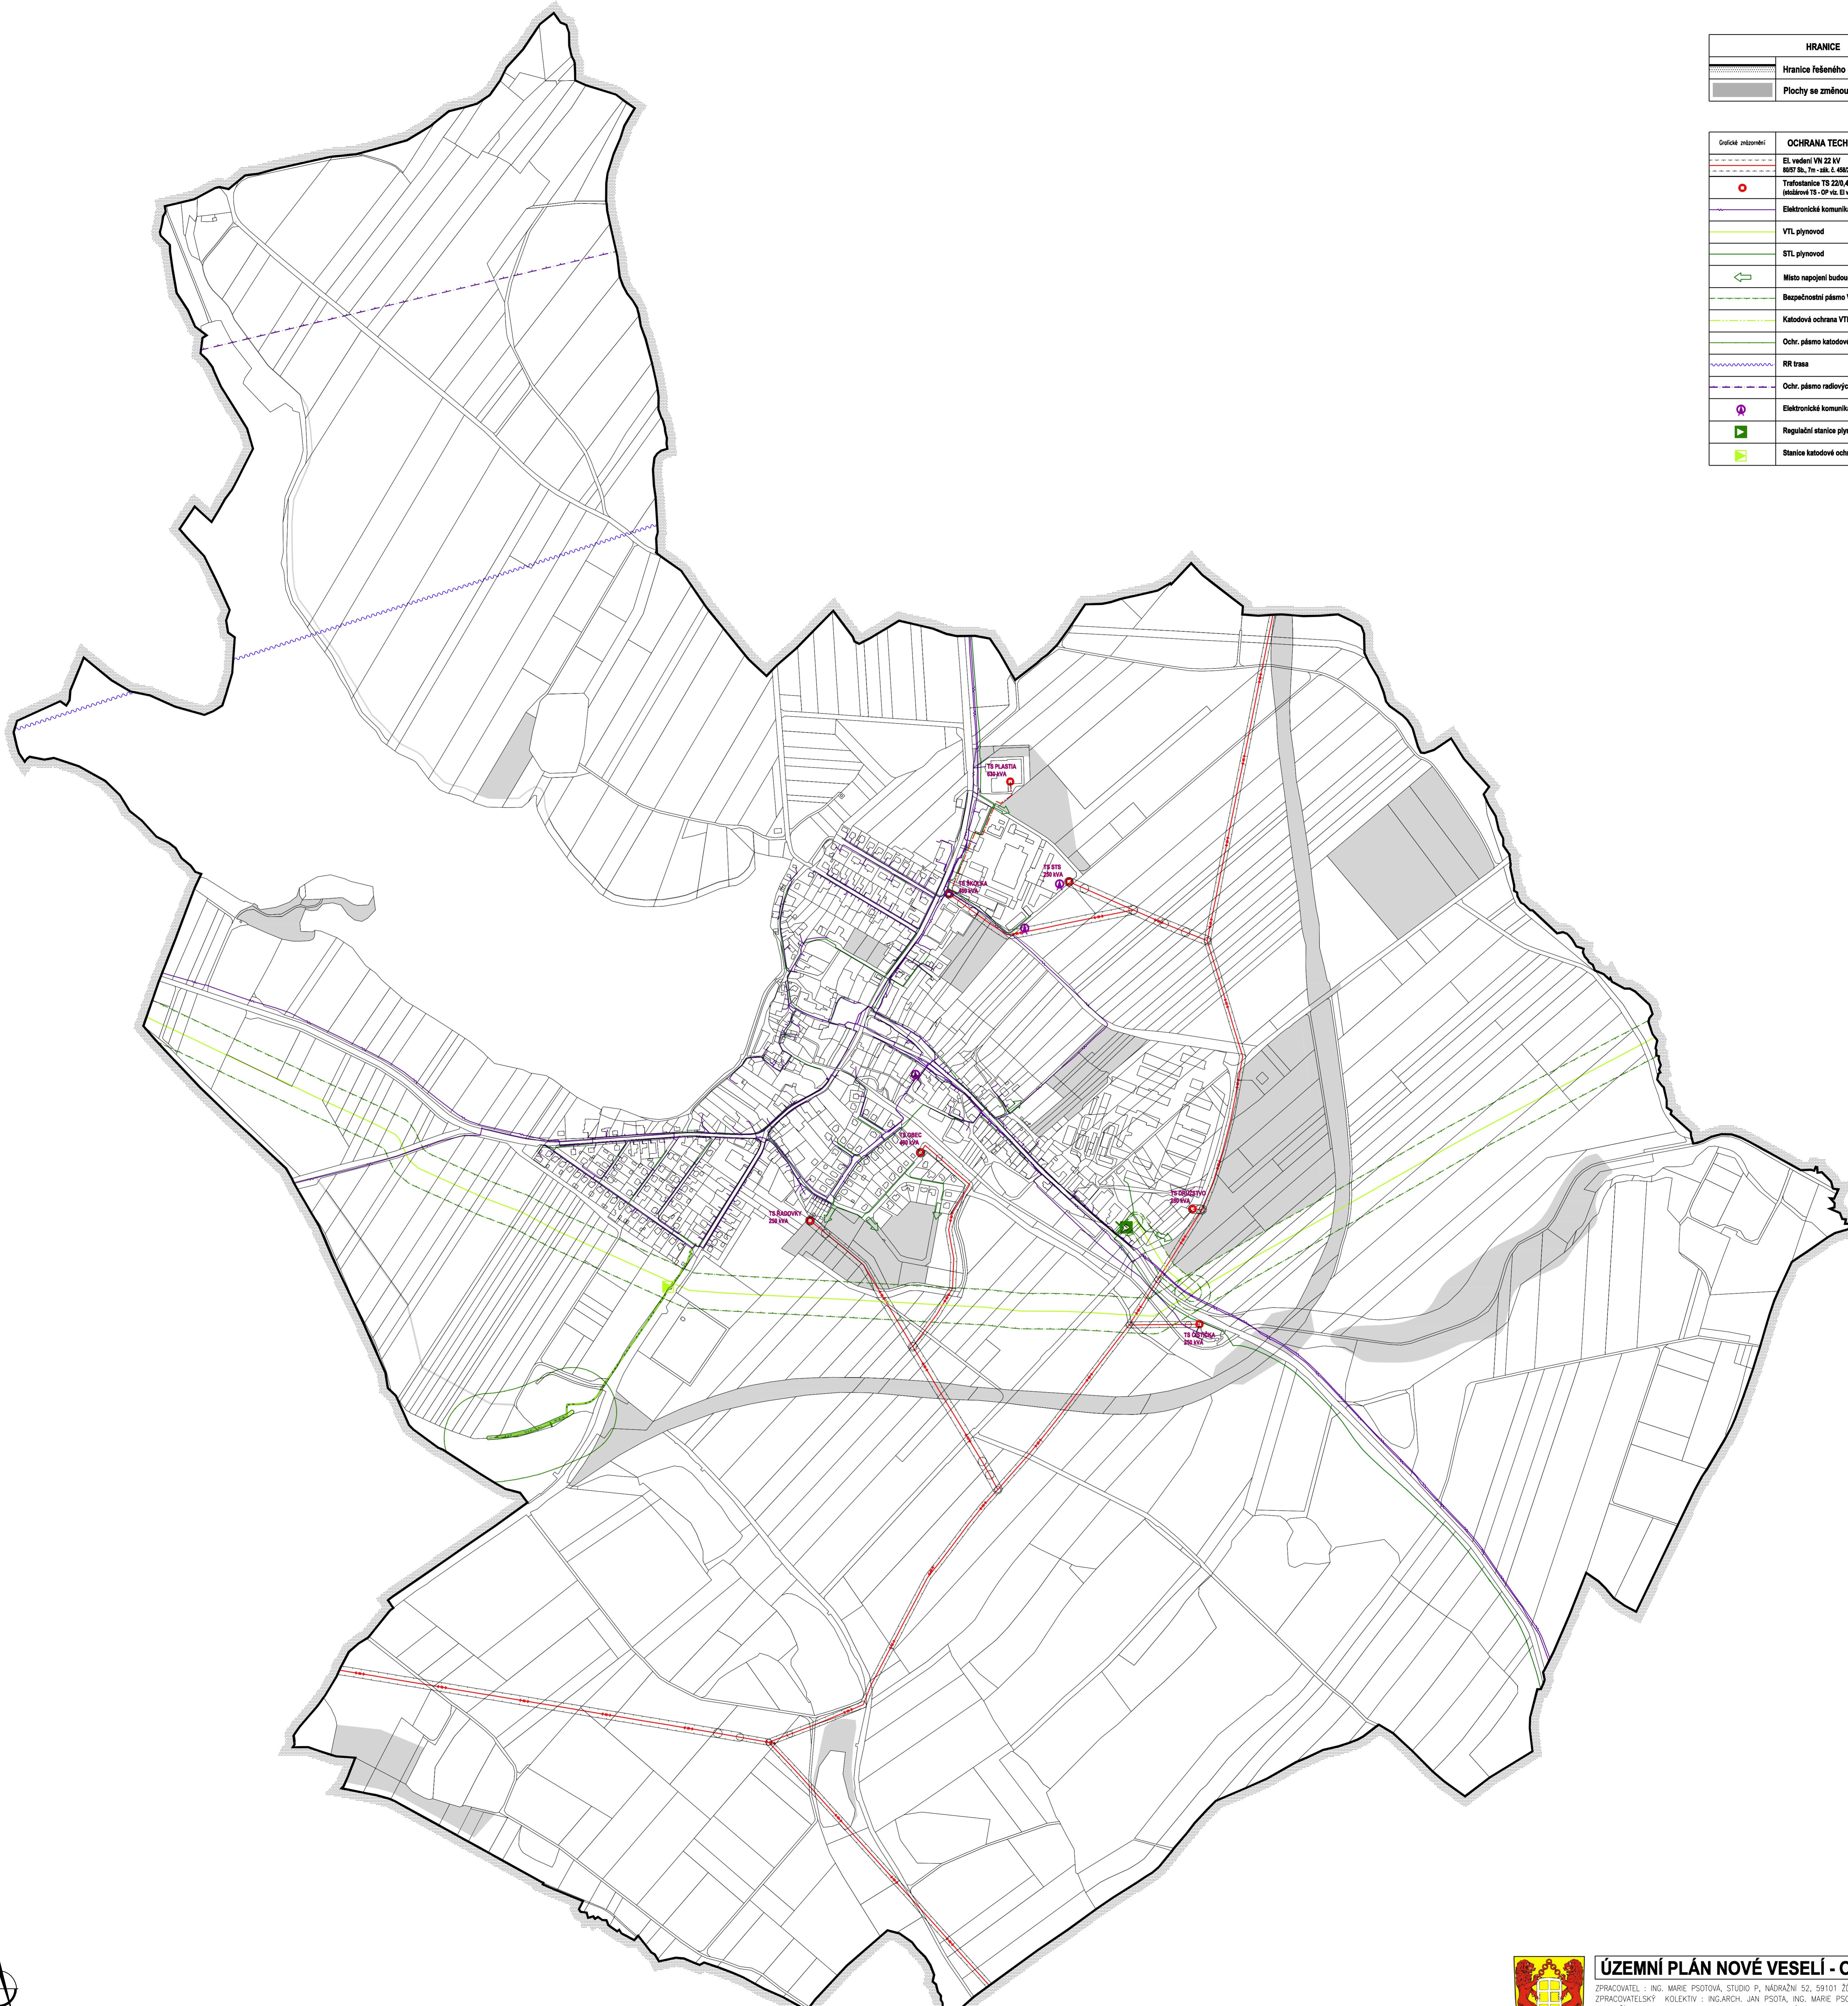

### ÚZEMNÍ PLÁN NOVÉ VESELÍ - ODŮVODNĚNÍ

ZPRACOVATEL : ING. MARIE PSOTOVÁ, STUDIO P. NADRAŽNÍ 52, 59101 ŽDĀR NAD SÁZ. IČ: 13648994  
 ZPRACOVATELSKÝ KOLEKTIV : ING. ARCH. JAN PSOTA, ING. MARIE PSOTOVÁ, PAVEL ONDRAČEK,  
 ING. JIŘÍ HAVEL, VLADAN LATZKA, MGR. JANA POPELOVÁ  
 PORUČOVATEL : MĚÚ ŽDĀR NAD SÁZAVOU, ODBOR ROZVOJE A ÚZEMNÍHO PLÁNOVÁNÍ, ŽIŽKOVA 227/11, ŽDĀR N./S.  
 ZAKÁZKOVÉ ČÍSLO : 5/V/11 MĚŘÍTKO : 1:5000 DATUM : ŘÍJEN 2012