
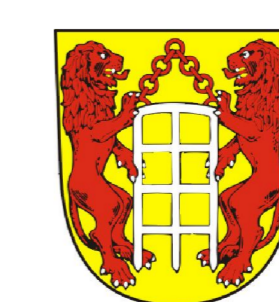


	Hranice řešeného území
	Hranice zastavěného území (30.9.2011)
	Plochy se změnou v území

LEGENDA	
Orlické územní plochy	stabilita, změna, rezerv
	Jednotná kanalizace
	Splásková oddílná kanalizace
	Dešťová oddílná kanalizace
	ČOV
	Místo napojení budoucí kanalizace
	Plochy odvodnění (meliorace)
	Plochy rybníků s označením

VRSTEVNICE	
	Interval vrstevnic po 2 m

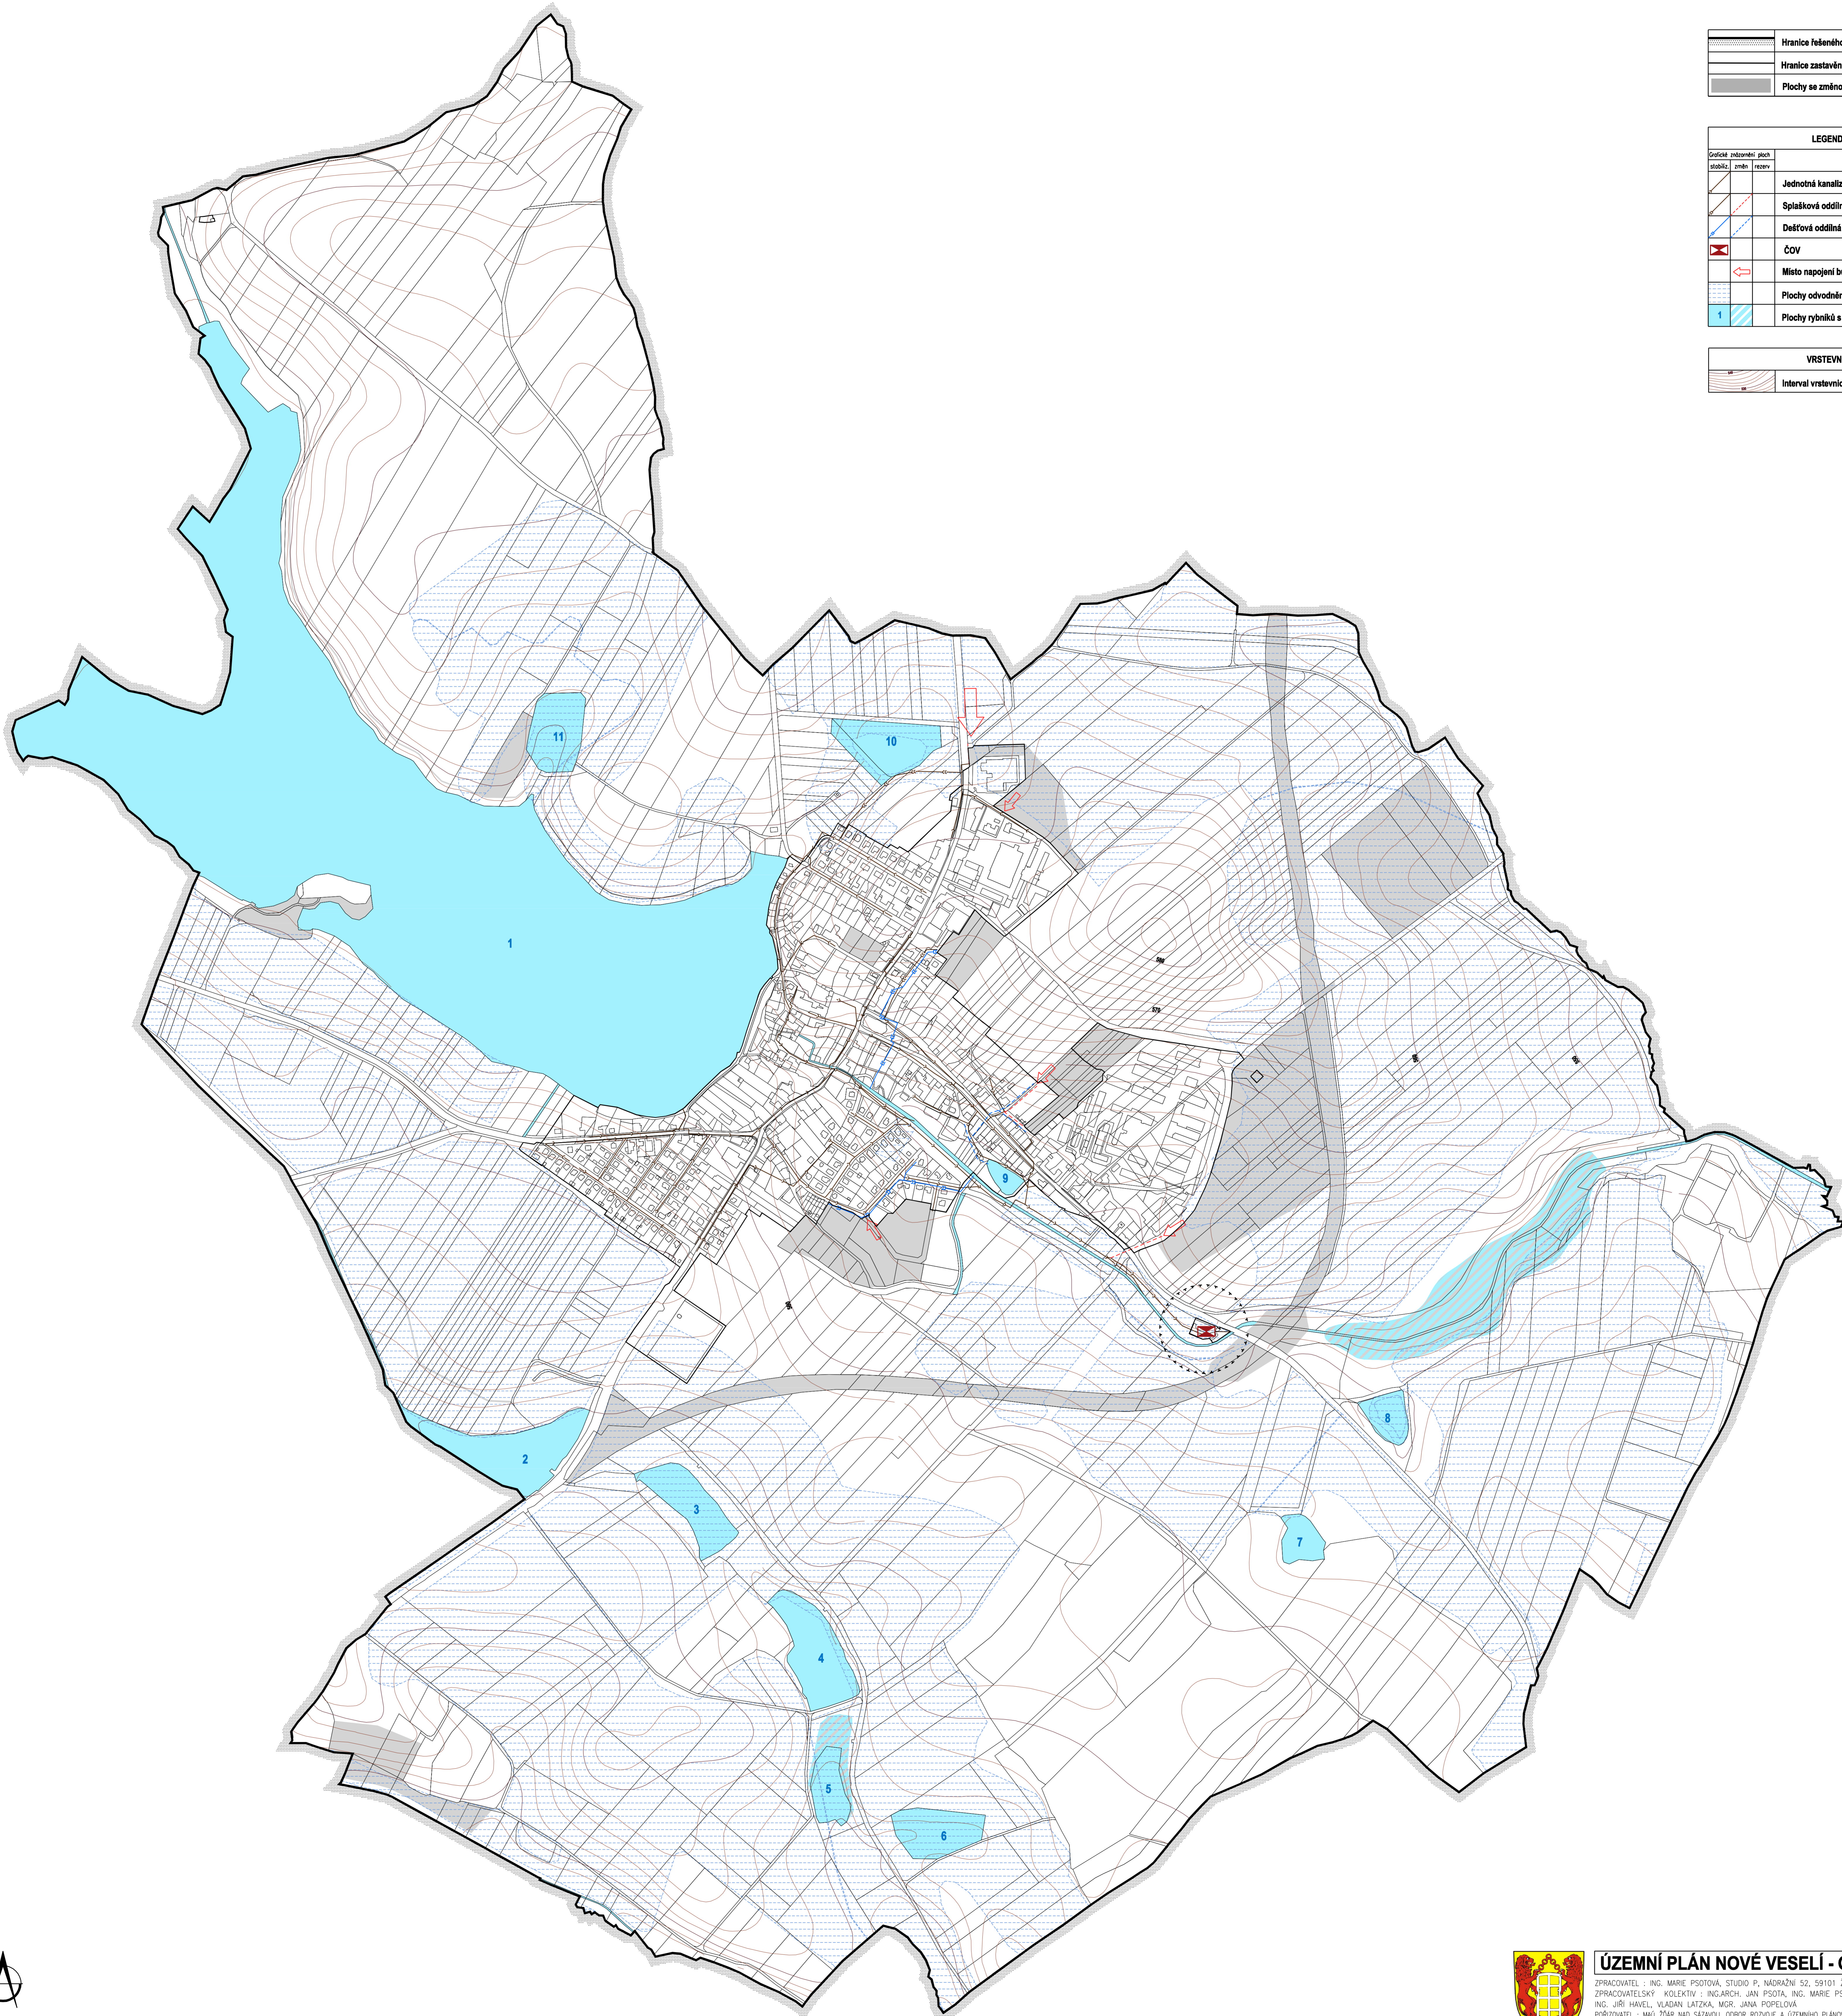

**ÚZEMNÍ PLÁN NOVÉ VESELÍ - ODVODNĚNÍ**  
 ZPRACOVATEL : ING. MARIE PSOTOVÁ, STUDIO P, NADRAŽNÍ 52, 59101 ZDAR NAD SÁZ. IČ: 13648594  
 ZPRACOVATELSKÝ KOLEKTIV : ING.ARCH. JAN PSOTA, ING. MARIE PSOTOVÁ, PAVEL ONDŘÁČEK,  
 ING. JIŘÍ HAVEL, VLADAN LATZKA, MGR. JANA POPELOVÁ  
 PŘÍROZOVATEL : MĚÚ ZDAR NAD SÁZKOU, ODBOR ROZVOJE A ÚZEMNÍHO PLÁNOVÁNÍ, ŽITKOVA 227/11, ZDAR N. S.  
 ZAKÁZKOVÉ ČÍSLO : 5/V/11 MĚRITKO : 1:5000 DATUM : ŘÍJEN 2012

DOPLŇUJÍCÍ VÝKRES - KANALIZACE

VÝKRES ČÍSLO: 06

